


ZMIANA MIEJSCOWEGO PLANU ZAGOSPODAROWANIA PRZESTRZENNEGO MIASTA SZCZAWNICA DLA OBSZARU JAWORKI 2

RYSUNEK PLANU - do wyłożenia do wglądu publicznego

SKALA 1:2000

Załącznik Nr 1
do Uchwały Nr
Rady Miejskiej w Szczawnicy
z dnia2023 r.

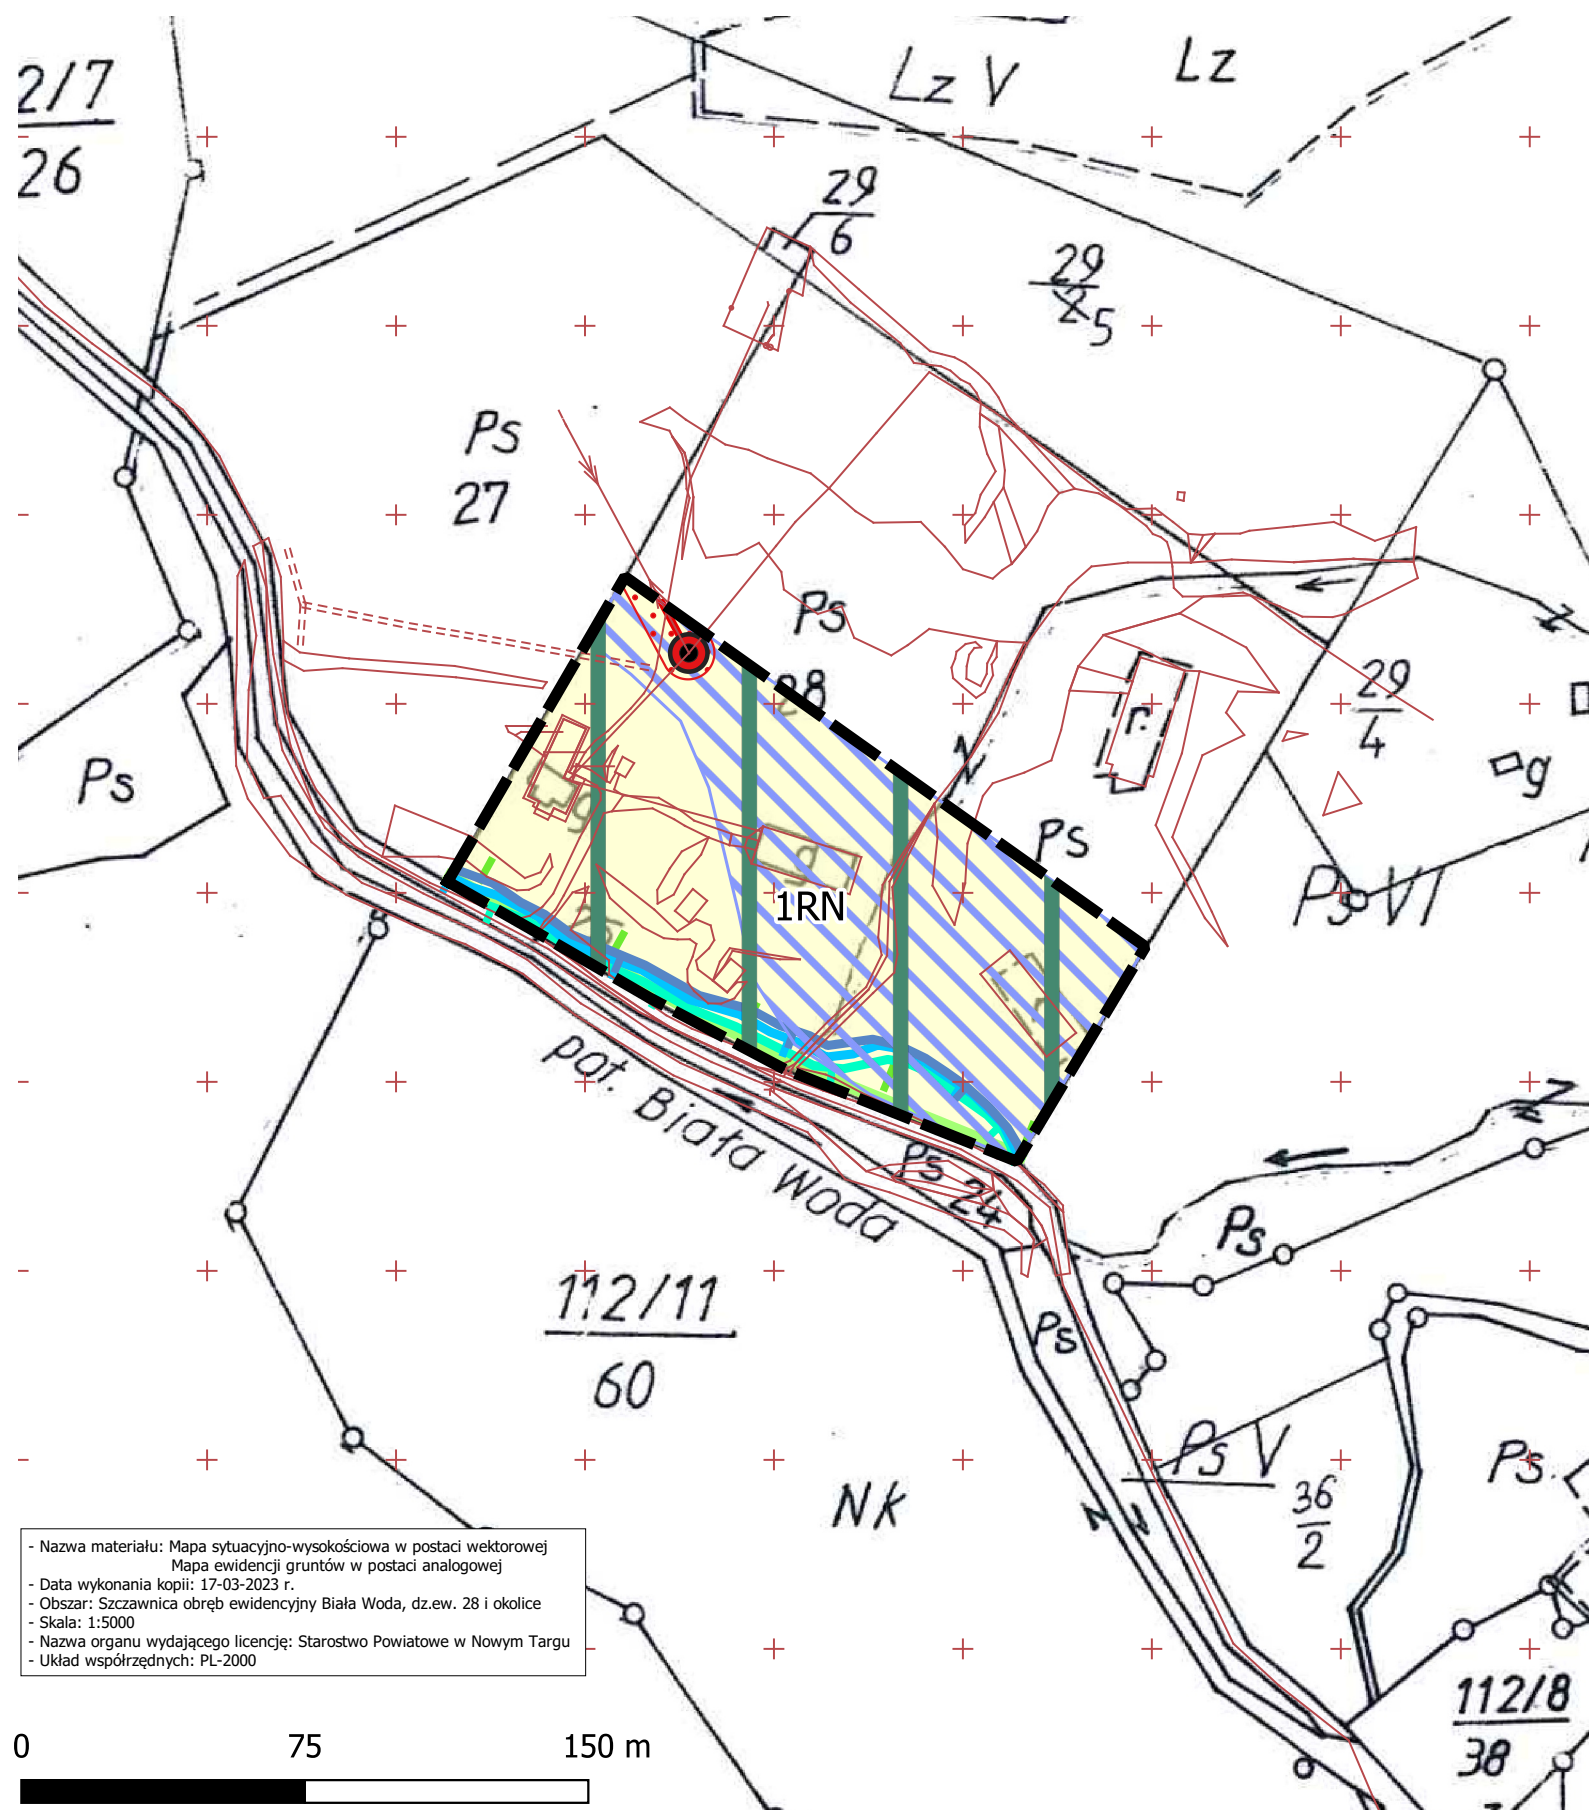

I. PRZEZNACZENIE TERENÓW

1RN TERENY ROLNICTWA Z ZAKAZEM ZABUDOWY
(ZLOKALIZOWANE W OTULINIE REZERWATU PRZYRODY "BIAŁA WODA")

II. INNE USTALENIA PLANU

- GRANICA TERENU OBJĘTEGO ZMIANĄ MPZP MIASTA SZCZAWNICA DLA OBSZARU JAWORKI 2
- OBSZARY SZCZEGÓLNEGO ZAGROŻENIA POWODZIĄ, NA KTÓRYCH PRAWDOPODOBIEŃSTWO WYSTĄPIENIA POWODZI JEST WYSOKIE I WYNOSI RAZ NA 10 LAT (Q10%) - WG ISOK
- OBSZARY SZCZEGÓLNEGO ZAGROŻENIA POWODZIĄ, NA KTÓRYCH PRAWDOPODOBIEŃSTWO WYSTĄPIENIA POWODZI JEST ŚREDNIE I WYNOSI RAZ NA 100 LAT (Q1%) - WG ISOK
- OBSZARY SZCZEGÓLNEGO ZAGROŻENIA POWODZIĄ, NA KTÓRYCH PRAWDOPODOBIEŃSTWO WYSTĄPIENIA POWODZI JEST NISKIE I WYNOSI RAZ NA 500 LAT (Q0,2%) - WG ISOK
- LINIA ELEKTROENERGETYCZNA NAPOWIETRZNA ŚREDNIEGO NAPIĘCIA 15 KV
- STREFA TECHNICZNA WZDŁUŻ LINII ELEKTROENERGETYCZNEJ NAPOWIETRZNEJ SN
- STACJA TRANSFORMATOROWA SN/nn NAPOWIETRZNA TD SA WRAZ ZE STREFĄ TECHNICZNĄ
- OSUWISKO NIEAKTYWNE - wg SOPO

III. OZNACZENIA INFORMACYJNE

- GRANICA OTULINY REZERWATU PRZYRODY "BIAŁA WODA"
- POŁUDNIOWOMAŁOPOLSKI OBSZAR CHRONIONEGO KRAJOBRAZU
cały obszar opracowania
- OTULINA POPRADZKIEGO PARKU KRAJOBRAZOWEGO
cały obszar opracowania
- NATURA 2000 - SPECJALNY OBSZAR OCHRONY SIEDLISK "MAŁE PIENINY" PLH 120025
cały obszar opracowania



- GRANICA TERENU OBJĘTEGO ZMIANĄ MPZP MIASTA SZCZAWNICA DLA OBSZARU JAWORKI 2
- TERENY UPRAW ROLNYCH I UŻYTKÓW ZIELONYCH
- ISTNIEJĄCE REZERWATY PRZYRODY bez poszerzenia ich zasięgu
UTWORZONE ROZPORZĄDZENIEM MINISTRA LEŚNICTWA I PRZEMYSŁU DRZEWNEGO W LATACH 1999-03
PODLEGAJĄCE USTAWOWEJ OCHRONIE
- GRANICE POSTULOWANEGO PARKU KRAJOBRAZOWEGO "MAŁE PIENINY"

WYRYS ZE STUDIUM UWARUNKOWAŃ I KIERUNKÓW ZAGOSPODAROWANIA
PRZESTRZENNEGO MIASTA I GMINY SZCZAWNICA

- Nazwa materiału: Mapa sytuacyjno-wysokościowa w postaci wektorowej
Mapa ewidencji gruntów w postaci analogowej
- Data wykonania kopii: 17-03-2023 r.
- Obszar: Szczawnica obręb ewidencyjny Biała Woda, dz.ew. 28 i okolice
- Skala: 1:5000
- Nazwa organu wydającego licencję: Starostwo Powiatowe w Nowym Targu
- Układ współrzędnych: PL-2000

0 75 150 m