


MIEJSCOWY PLAN ZAGOSPODAROWANIA PRZESTRZENNEGO "SZCZAWNICA 3"

SKALA 1:2000

MAPA ZASADNICZA W POSTACI WEKTOROWEJ DXF,
Z DNIA 25.07.2023, LICENCJA NR GK.6642.3166.2023_1211_N
STAROSTWO POWIATOWE W NOWYM TARGU,
jednostka ewidencyjna: 121102_4 miasto SZCZAWNICA,
obręb: 0001, dz. ewid nr 2817/4,
układ współrzędnych płaskich - "2000"
układ wysokości - "Kronsztad 1986"

do wyłożenia do wglądu publicznego

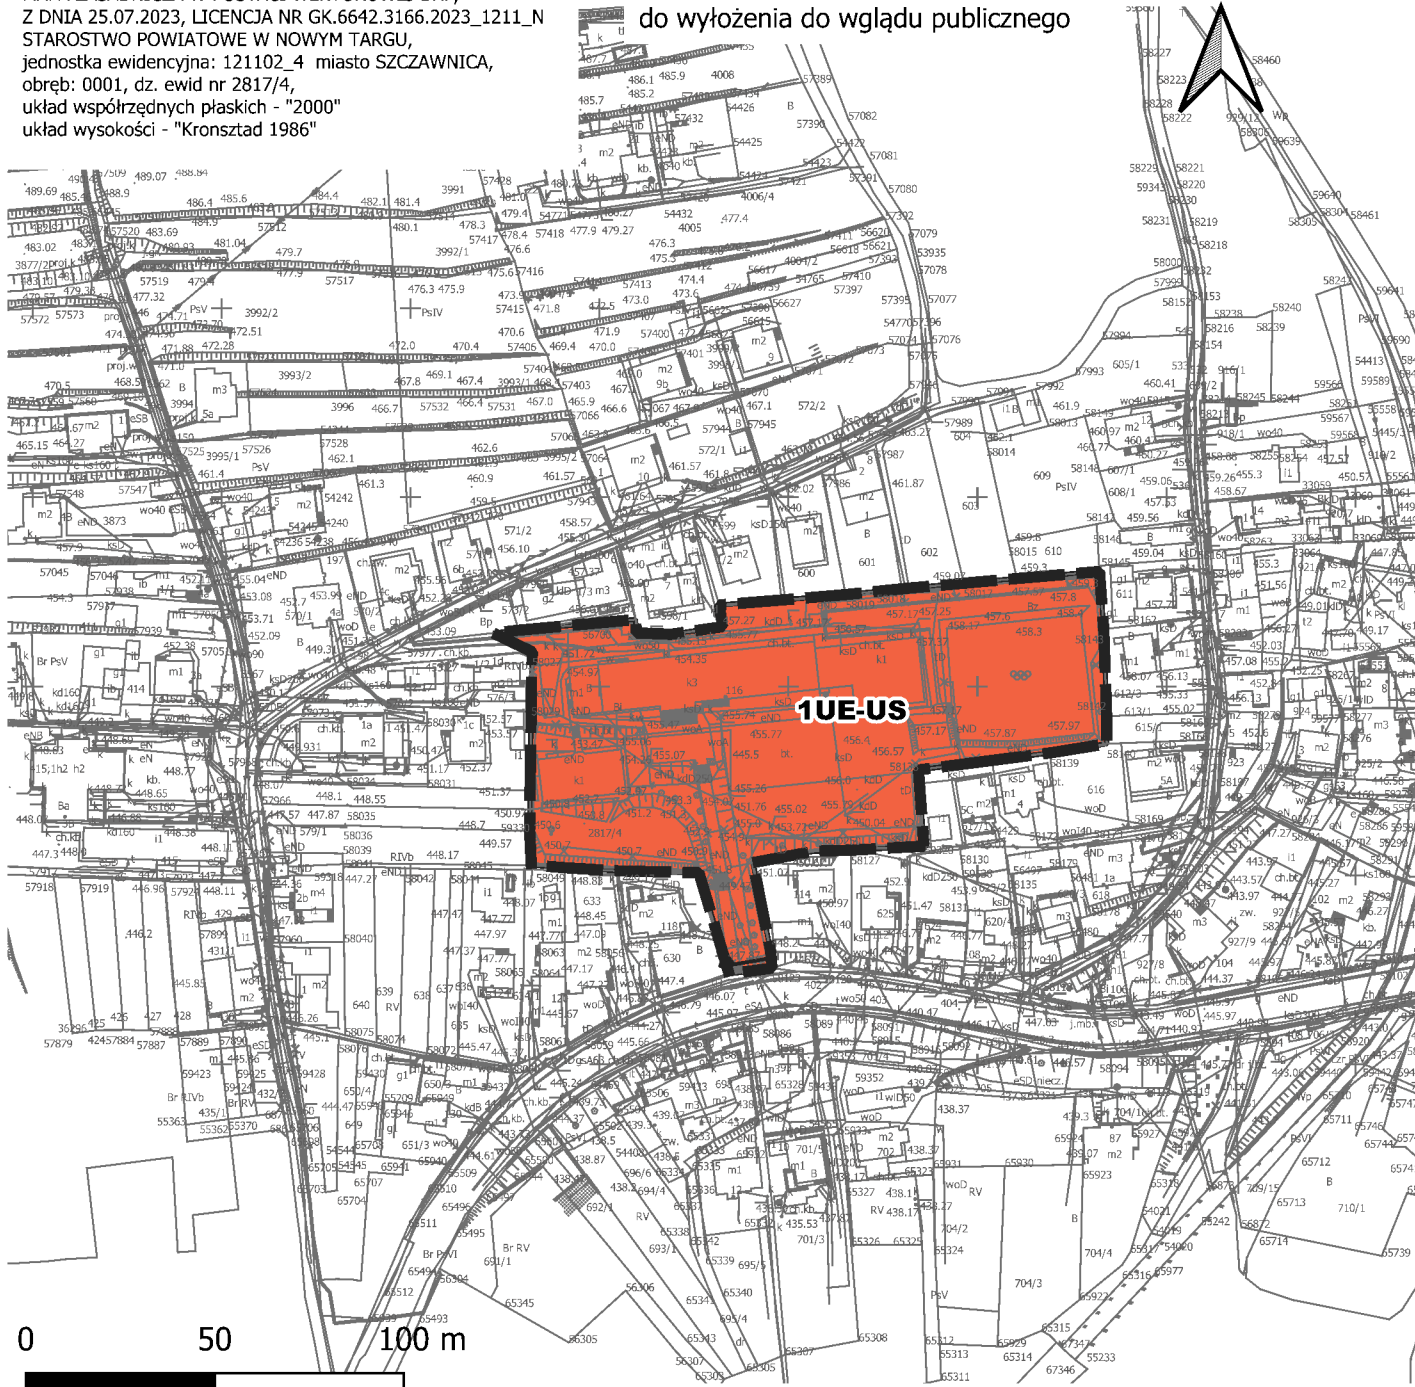

0 50 100 m

I. USTALENIA PLANU

PRZEZNACZENIE TERENÓW

1UE-US TEREN USŁUG EDUKACJI LUB USŁUG SPORTU I REKREACJI

II. INNE USTALENIA PLANU


NIEPRZEKACZALNA LINIA ZABUDOWY

GRANICA MPZ SZCZAWNICA 3

III. OZNACZENIA INFORMACYJNE

- OBSZAR REWITALIZACJI - CAŁY OBSZAR OBJĘTY OPRACOWANIEM
- POŁUDNIOWOMAŁOPOLSKI OBSZAR CHRONIONEGO KRAJOBRAZU - CAŁY OBSZAR OBJĘTY OPRACOWANIEM
- OTULINA POPRZDKIEGO PARKU KRAJOBRAZOWEGO - CAŁY OBSZAR OBJĘTY OPRACOWANIEM
- STREFA OCHRONY UZDROWISKOWEJ "C" - CAŁY OBSZAR OBJĘTY OPRACOWANIEM
- ZŁOŻE WÓD LECZNICZYCH "SZCZAWNICA I" - CAŁY OBSZAR OBJĘTY OPRACOWANIEM
- TEREN GÓRNICZY ZŁOŻA WÓD LECZNICZYCH "SZCZAWNICA I" - CAŁY OBSZAR OBJĘTY OPRACOWANIEM
- OBSZAR GÓRNICZY ZŁOŻA WÓD LECZNICZYCH "SZCZAWNICA I" - CAŁY OBSZAR OBJĘTY OPRACOWANIEM

WYRYS ZE STUDYUM UWARUNKOWAŃ I KIERUNKÓW ZAGOSPODAROWANIA PRZESTRZENNEGO MIASTA SZCZAWNICA

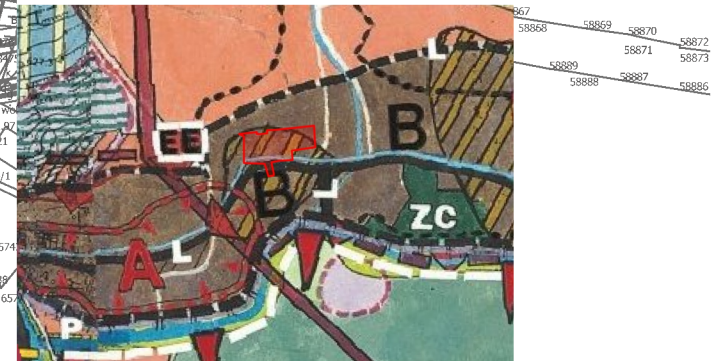

- TERENY OSADZĄCE DO INTENSYWNEGO ROZWOJU RÓŻNYCH FORM MIESZKALNIA, USŁUG I PRZEMISŁA NEUCZAJNEGO
- TERENY OSADZĄCE DO UMIARKOWANEGO ROZWOJU RÓŻNYCH FORM MIESZKALNIA, USŁUG I PRZEMISŁA NEUCZAJNEGO Z ZIELENIĄ TOWARZYSZĄCĄ, Z KONEKCYJNOŚCIĄ, ELIMINACJĄ ISTNIEJĄCYCH OBJĘTOŚCI O CHARAKTERZE UOJAZWYJNYM
- TERENY OSADZĄCE POŁOŻONE W STREFACH BRZOZYNYCH I ZAKRZYWIONYCH OSZWIENIENI