


ZMIANA MIEJSCOWEGO PLANU ZAGOSPODAROWANIA PRZESTRZENNEGO SZAFRANÓWKA MIASTO SZCZAWNICA

Rysunek planu - do opiniowania i uzgodnień

SKALA 1:1000

ZAŁĄCZNIK NR 1
DO UCHWAŁY NR
RADY MIEJSKIEJ W SZCZAWNICY
Z DNIA 2024 r.

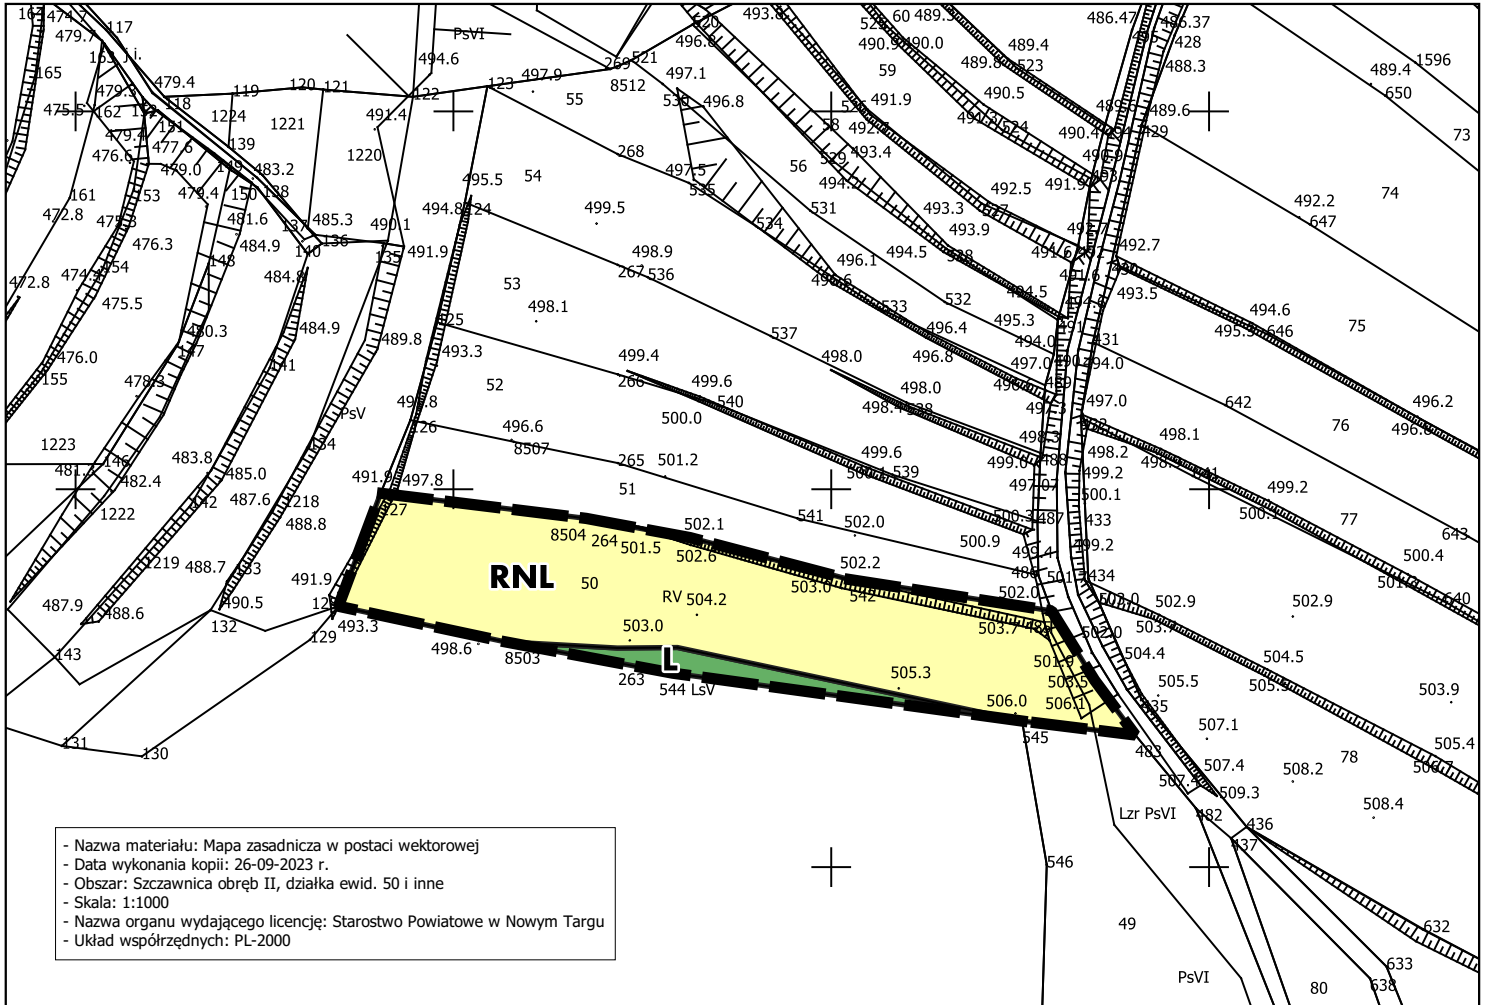

- Nazwa materiału: Mapa zasadnicza w postaci wektorowej
- Data wykonania kopii: 26-09-2023 r.
- Obszar: Szczawnica obręb II, działka ewid. 50 i inne
- Skala: 1:1000
- Nazwa organu wydającego licencję: Starostwo Powiatowe w Nowym Targu
- Układ współrzędnych: PL-2000

PRZEZNACZENIE TERENÓW

- RNL** TEREN ŁĄK I PASTWISK
- L** TEREN LASU

INNE USTALENIA PLANU

- GRANICA OBSZARU OBJĘTEGO USTALENIAMI ZMIANY PLANU

OZNACZENIA INFORMACYJNE

- OTULINA PIENIŃSKIEGO PARKU NARODOWEGO - cały obszar objęty zmianą planu
- OBSZAR NATURA 2000 PLH120037 PODKOWCE W SZCZAWNICY - cały obszar objęty zmianą planu
- POŁUDNIOWOMAŁOPOLSKI OBSZAR CHRONIONEGO KRAJOBRAZU - cały obszar objęty zmianą planu
- STREFA OCHRONY UZDROWISKOWEJ "C" - cały obszar objęty zmianą planu



WYRYS ZE STUDIUM UWARUNKOWAŃ I KIERUNKÓW ZAGOSPODAROWANIA PRZESTRZENNEGO MIASTA SZCZAWNICA

- GRANICA OBSZARU OBJĘTEGO USTALENIAMI ZMIANY PLANU
- ISTNIEJĄCE LASY
USTAWOWO CHRONIONE PRZED ZANIESTOWIENIEM ILE ZMAZANYM Z GOSPODARWĄ LEŚNĄ
- TERENY UPRAW ROLNYCH I UŻYTKÓW ZIELONYCH

